


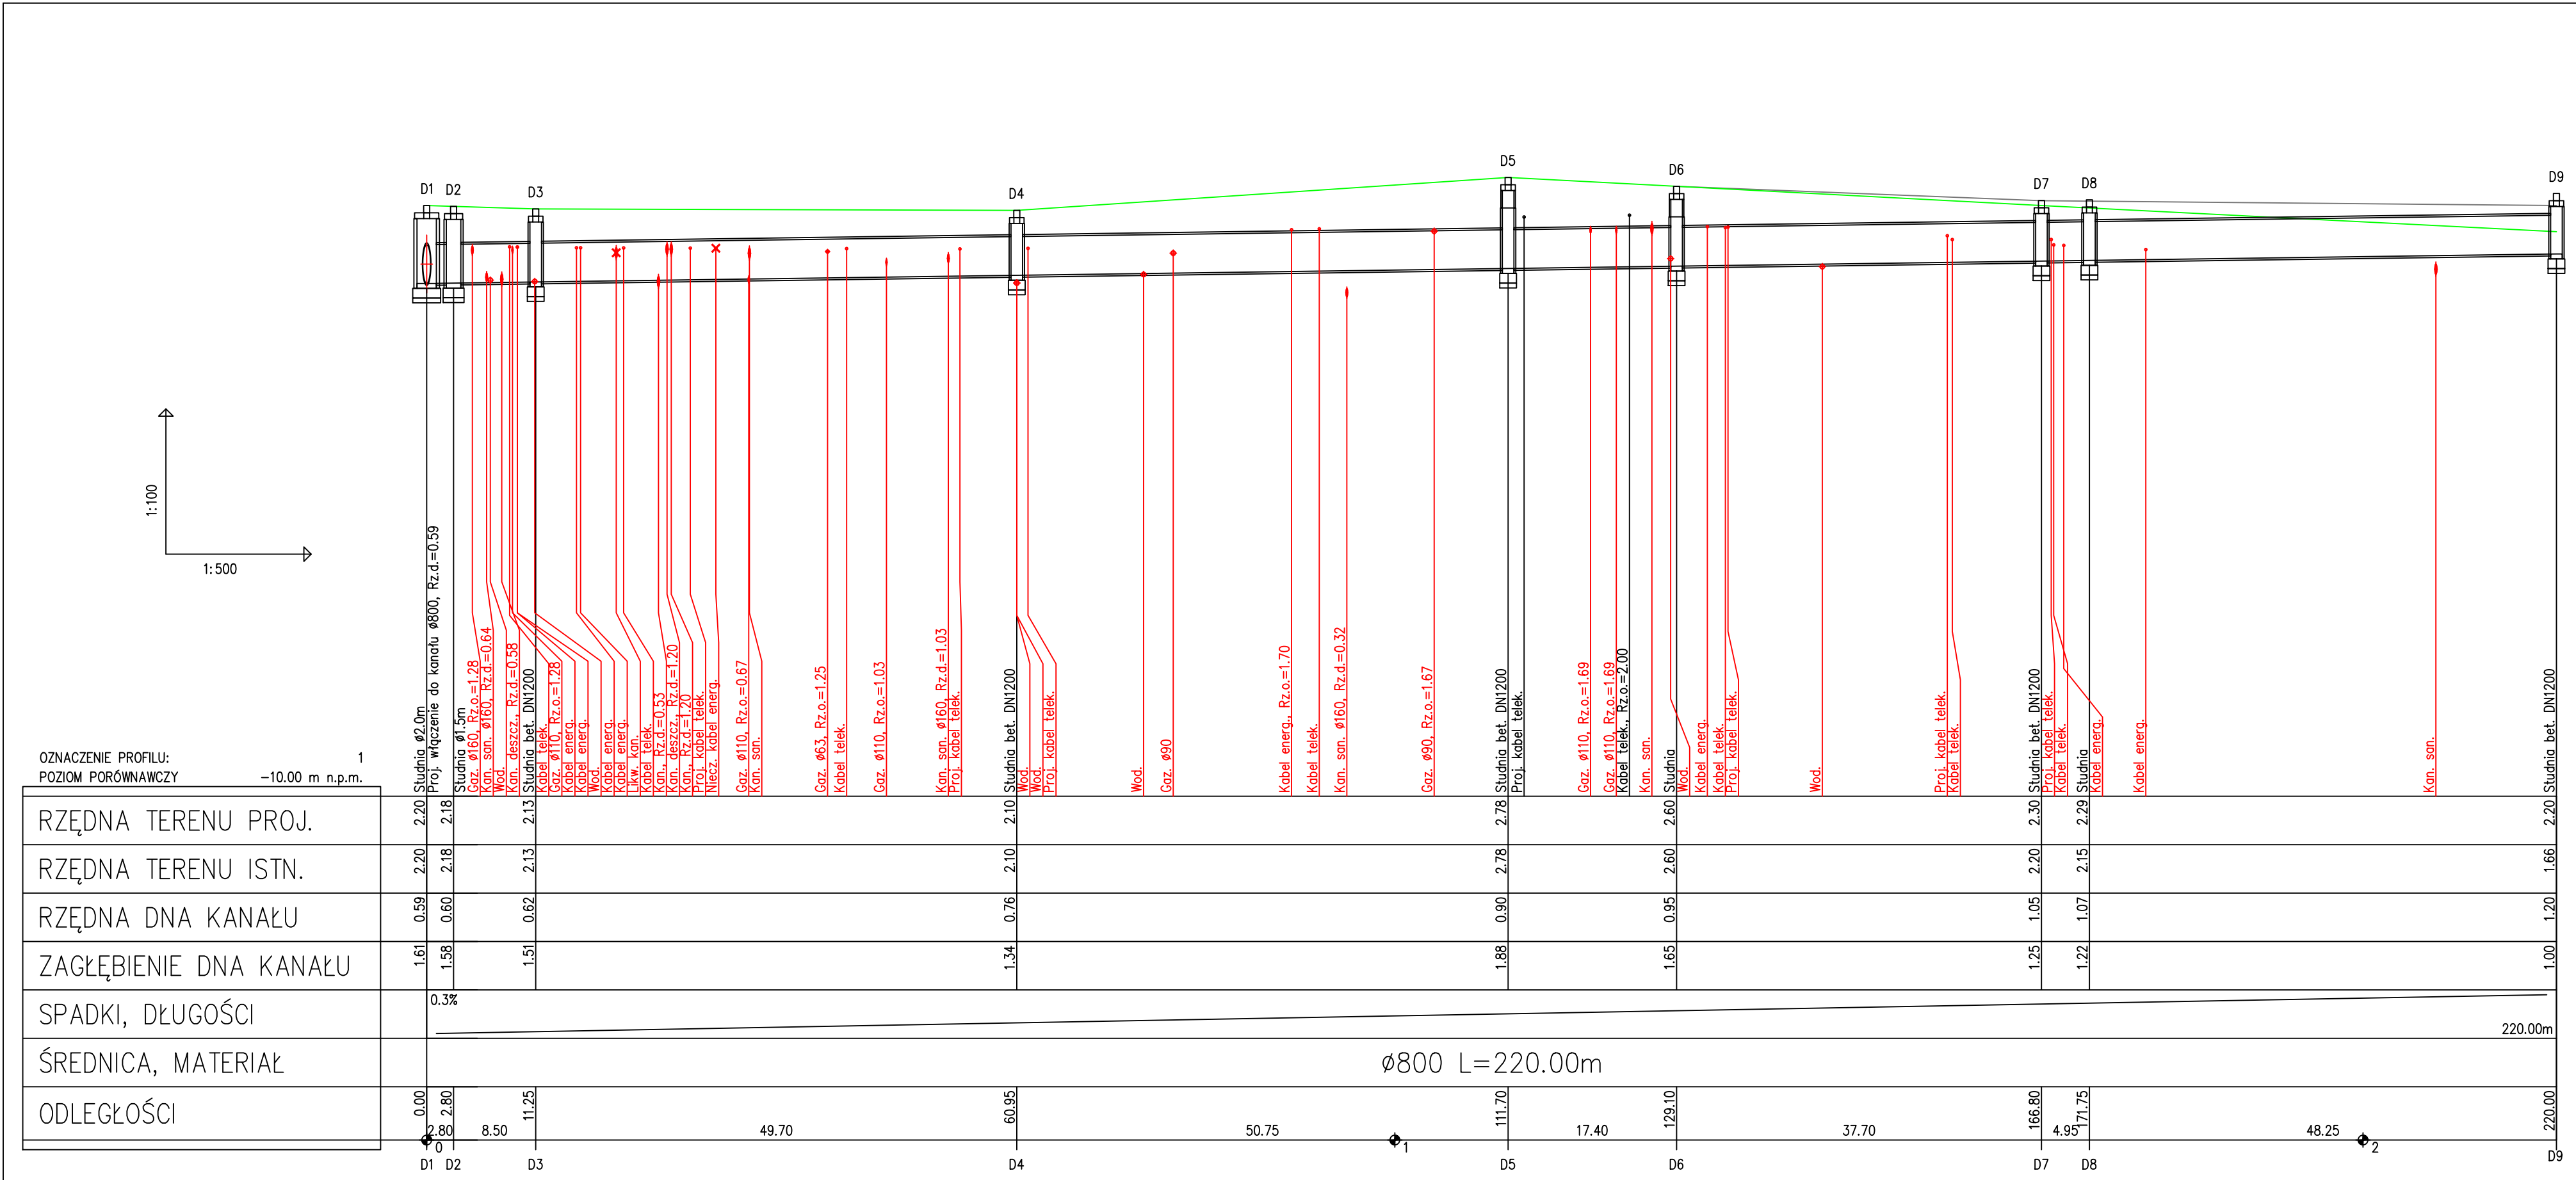

OZNACZENIE PROFILU:
POZIOM PORÓWNAWCZY -10.00 m n.p.m.

RZĘDNA TERENU PROJ.	2.20	2.20	2.18	2.13	2.10	2.78	2.60	2.30	2.29	2.20						
RZĘDNA TERENU ISTN.	2.20	2.18	2.13	2.10	2.10	2.78	2.60	2.20	2.15	1.66						
RZĘDNA DNA KANAŁU	0.59	0.60	0.62	0.76	0.90	0.95	1.05	1.07	1.20	1.20						
ZAGŁĘBIENIE DNA KANAŁU	1.61	1.58	1.51	1.34	1.88	1.65	1.25	1.22	1.00	1.00						
SPADKI, DŁUGOŚCI	0.3% 220.00m															
ŚREDNICA, MATERIAŁ	ø800 L=220.00m															
ODLEGŁOŚCI	0.00	2.80	8.50	11.25	49.70	60.95	50.75	111.70	17.40	129.10	37.70	166.80	4.95	171.75	48.25	220.00
	0	1	2	3	4	5	6	7	8	9	10	11	12	13	14	15

IST

PROJEKT

BIURO PROJEKTOWO-KOSZTORYSOWE
MONIKA MACHNIEWSKA

ul. Bieszczadzka 7
75-016 Skwierzynka
t 663 647 636
e ist.projekt@wp.pl

NIP: 7642434643
REGON: 364205496

OBIEKT:

KANALIZACJA DESZCZOWA

ADRES

etap 1 - dz. nr 352/6, 362/5, 361/11, 360/13, 358/4, 55/1 obr. Sarbinowo

OBIEKTU:

etap 2 - dz. nr 270/3, 307/9, 270/2, 55/1 obr. Sarbinowo

TEMAT

Koncepcja przebudowy układu kanalizacji deszczowej w miejscowości Sarbinowo, obejmująca odcinek od istniejącego wlotu kanalizacji deszczowej zlokalizowanego w ul. Południowej (dz. nr 352/6) do komory wylotowej kanalizacji deszczowej zlokalizowanej na dz. nr 307/9

OPRACOWANIA:

TYTUŁ

RYSUNKU:

PROFIL PODŁUŻNY - WERSJA ALTERNATYWNA NIEKORZYSTNA

PROJEKTOWAŁA:

Branża: SANITARNA

mgr inż. Monika Machniewska
upr. nr ZAP/0103/PWOS/12
w specjalności sanitarnej

Data: LIPIEC 2026

Skala: 1:100/500

Nr rysunku: 3